



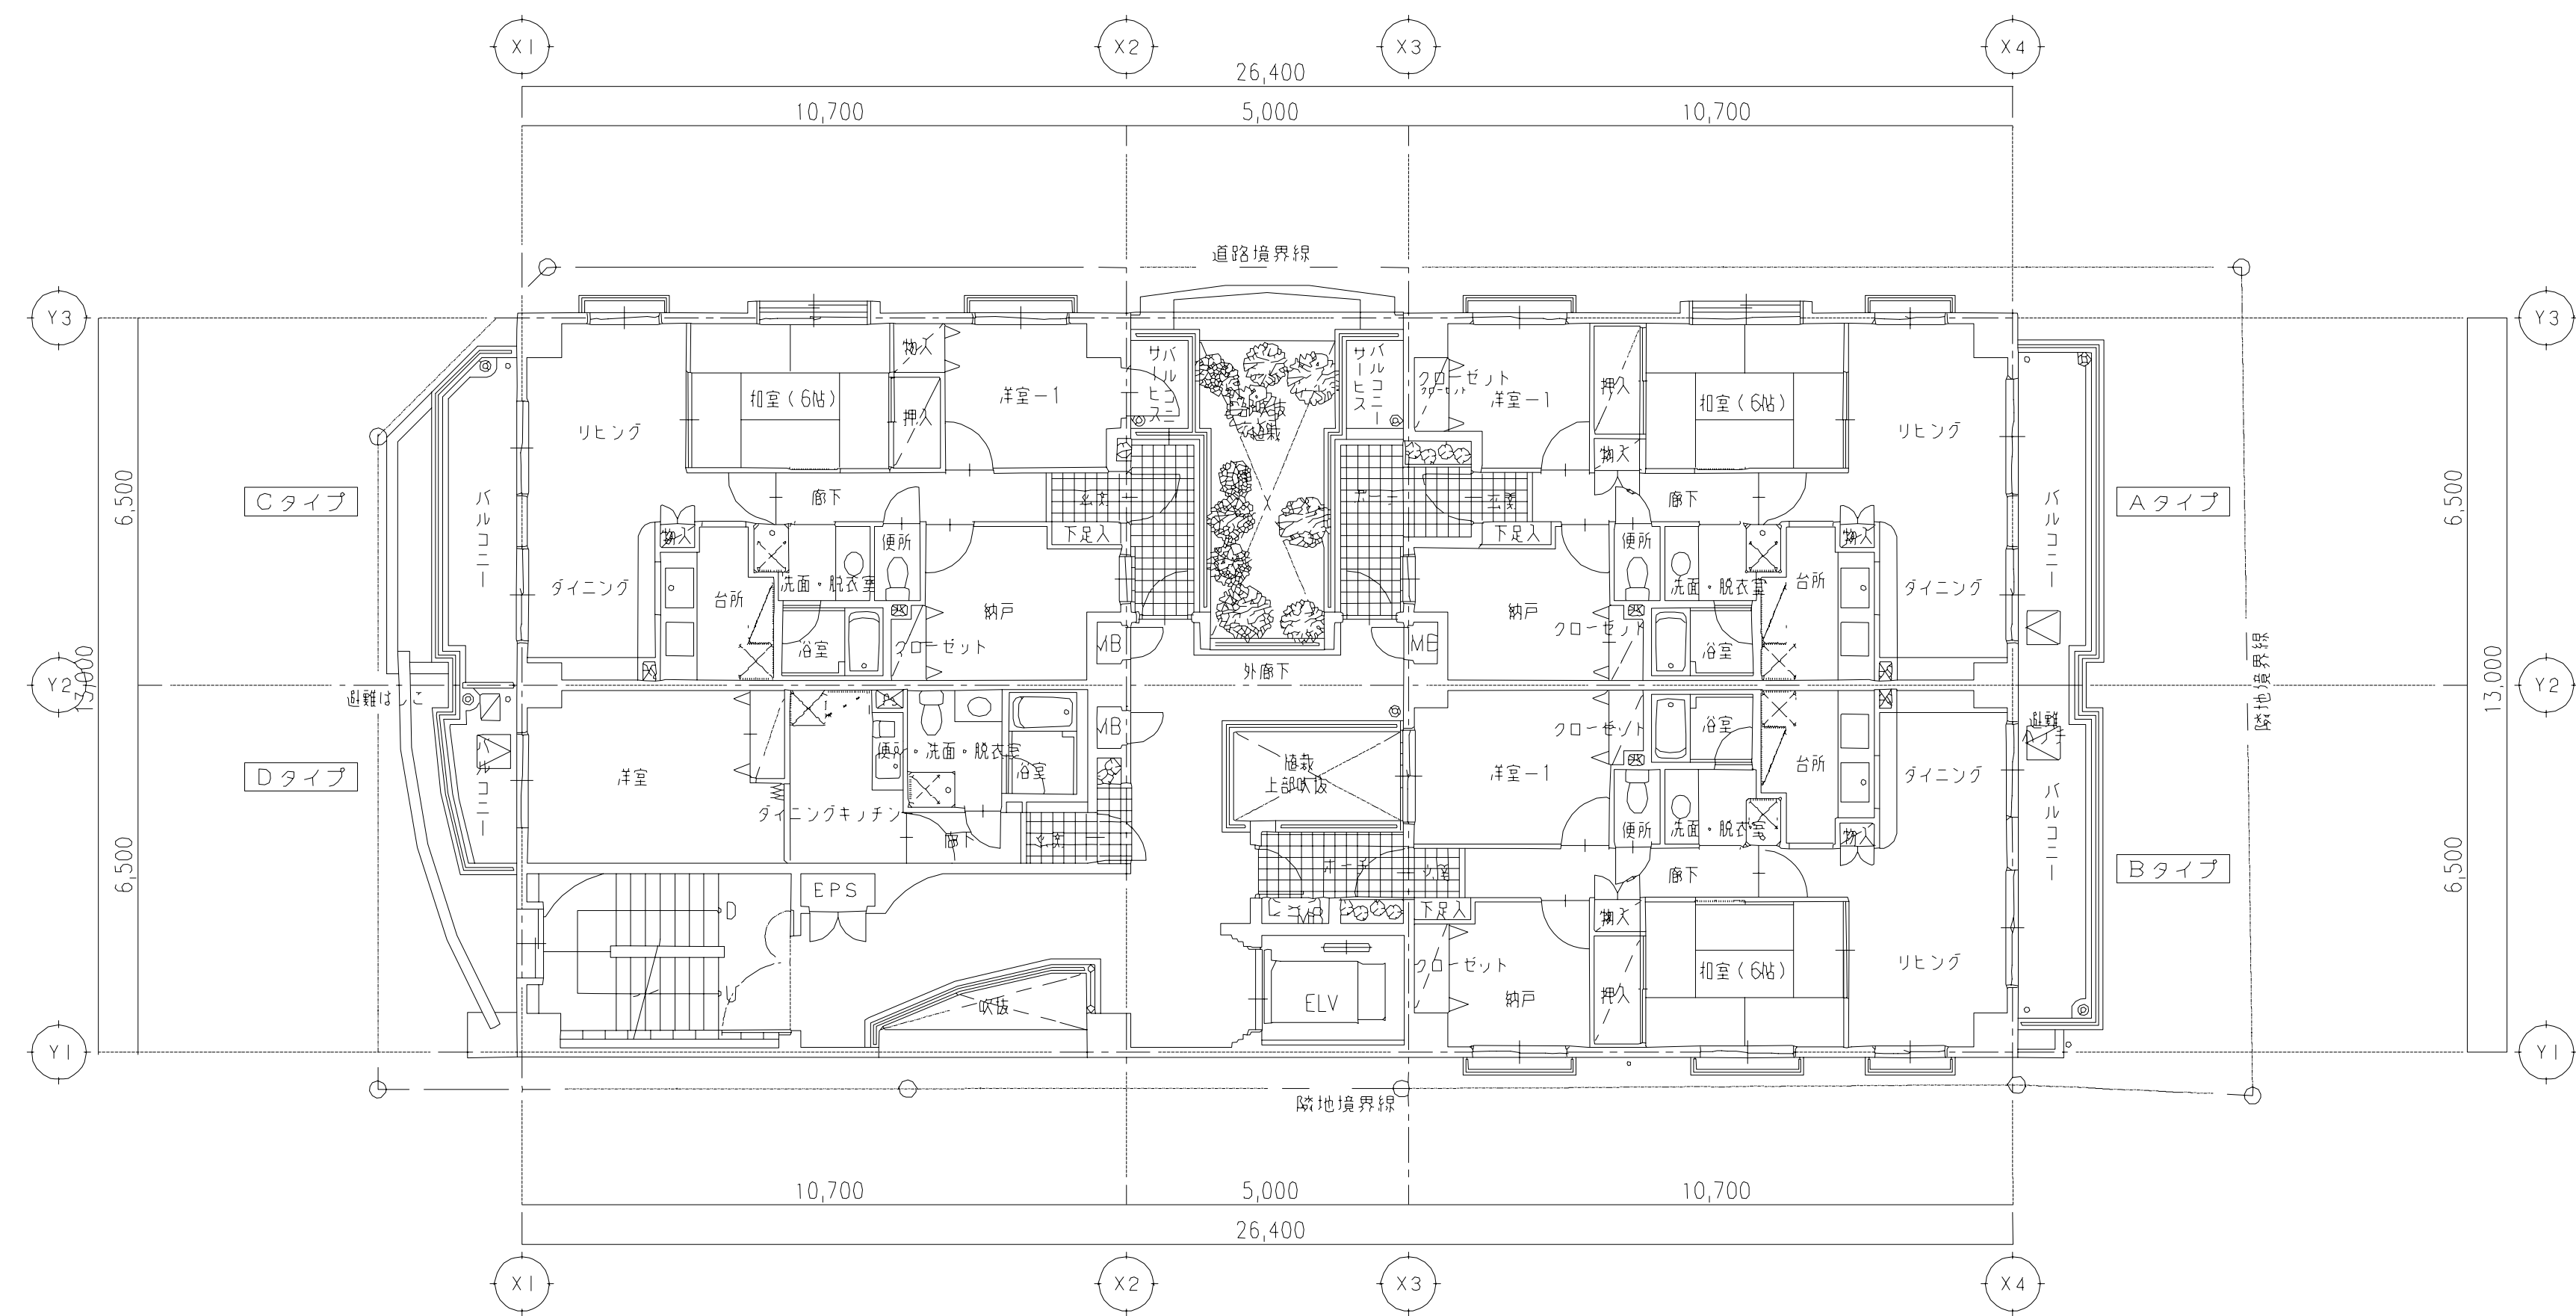

基準階 平面図

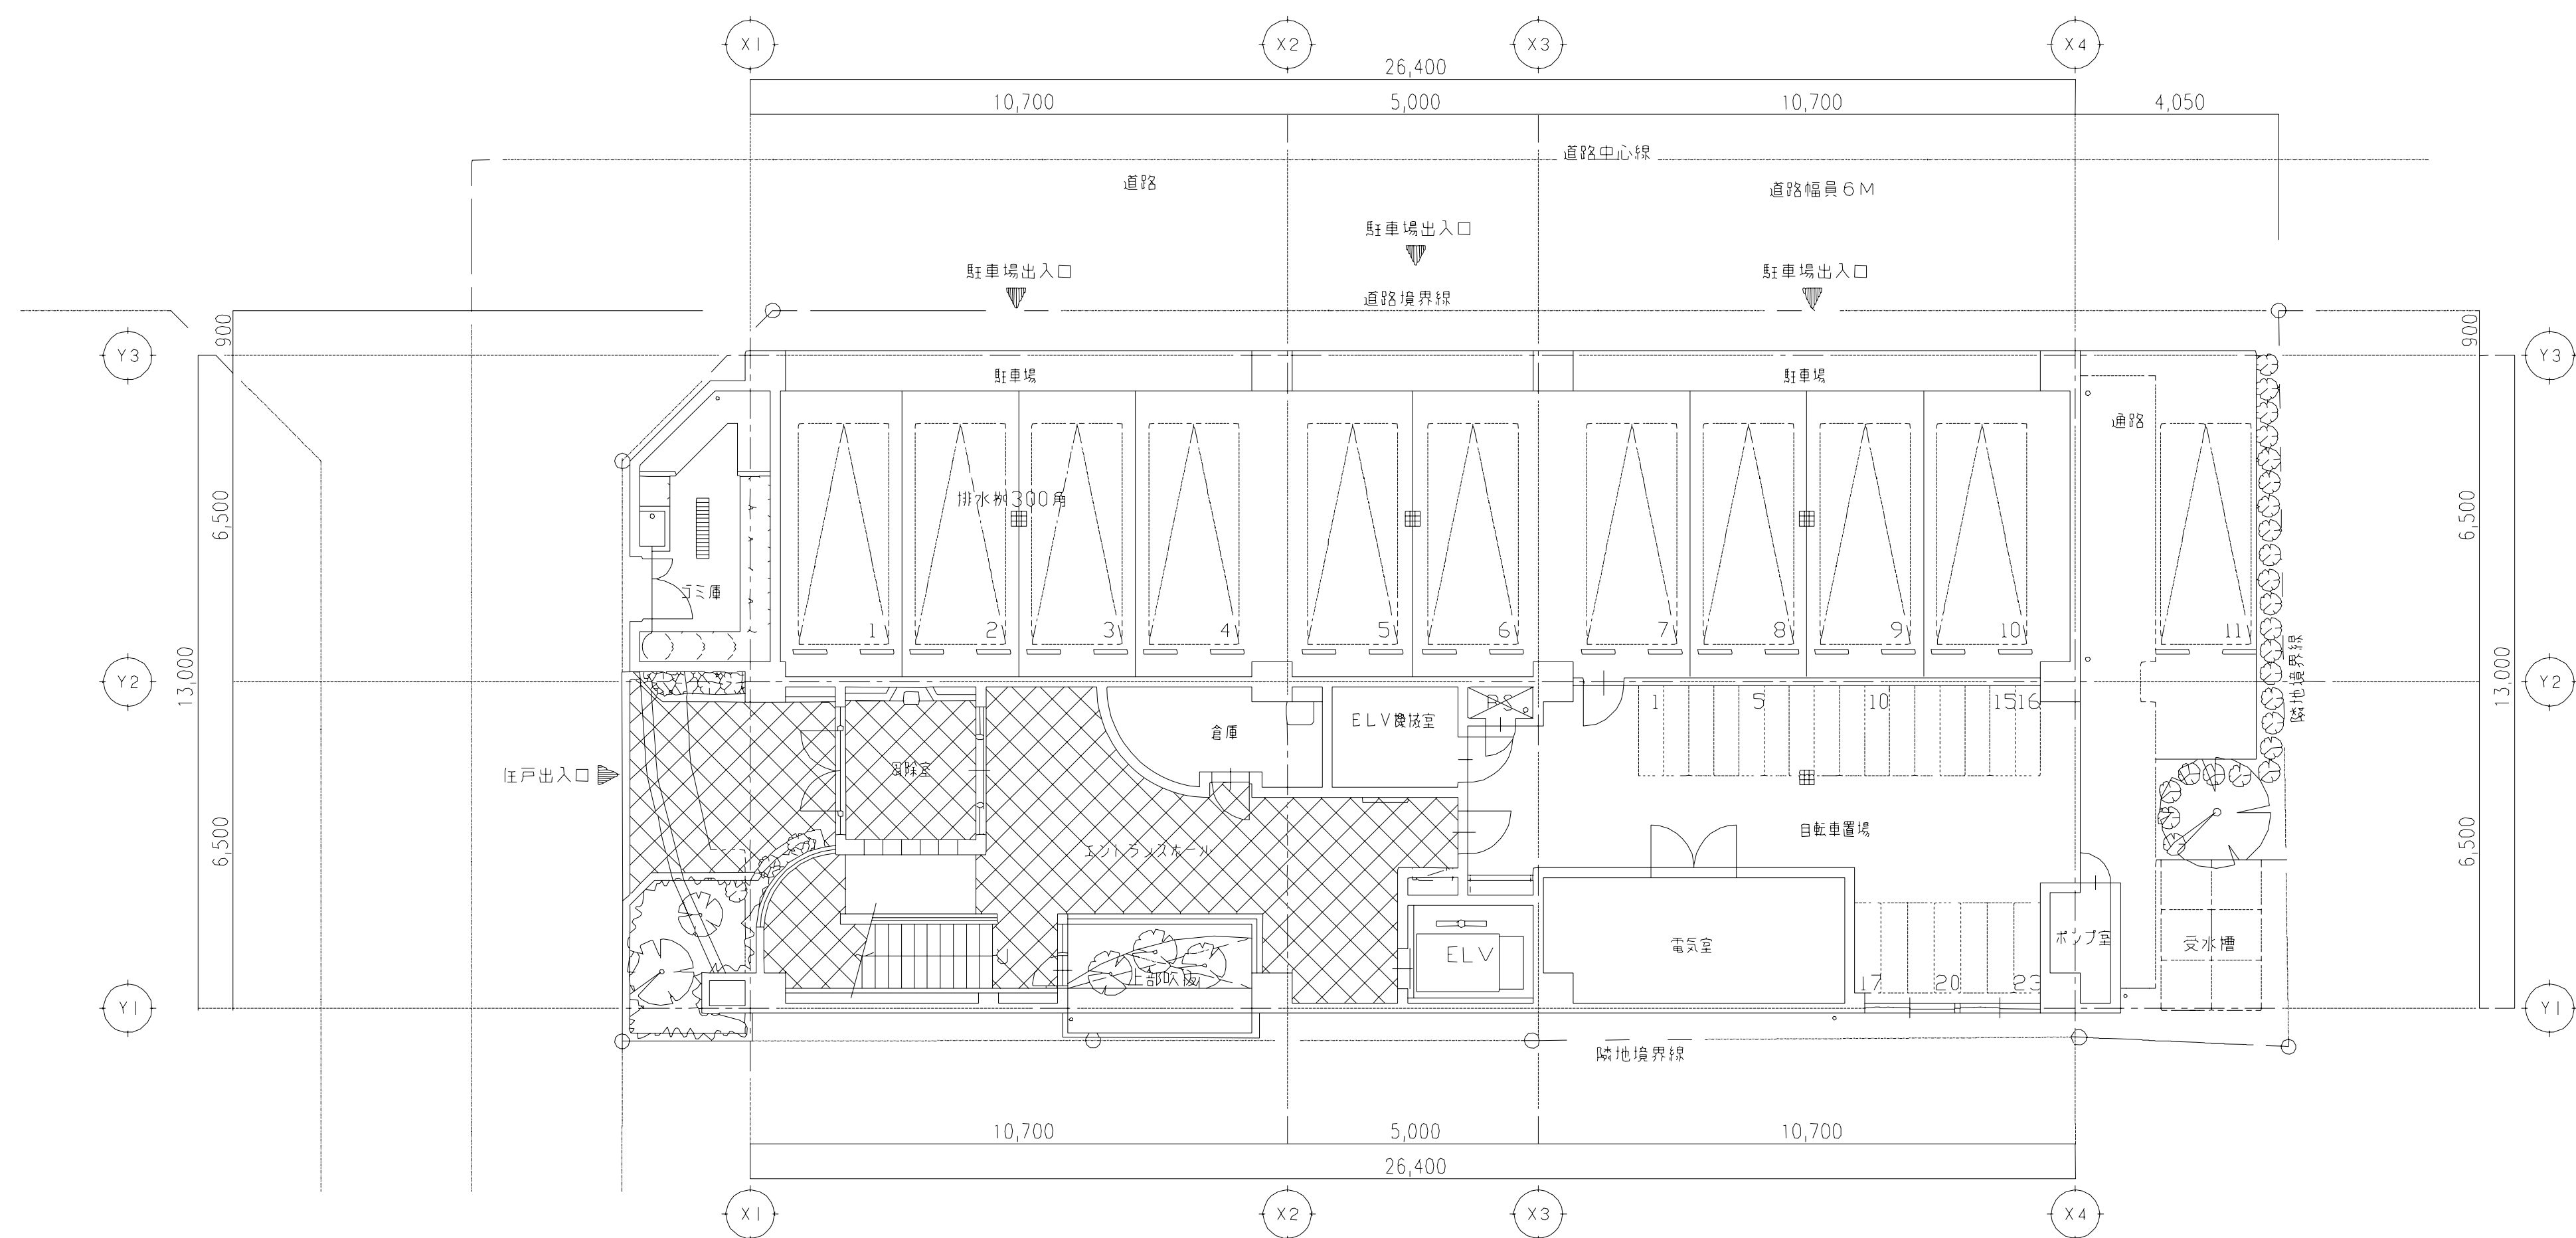

1階 平面図